

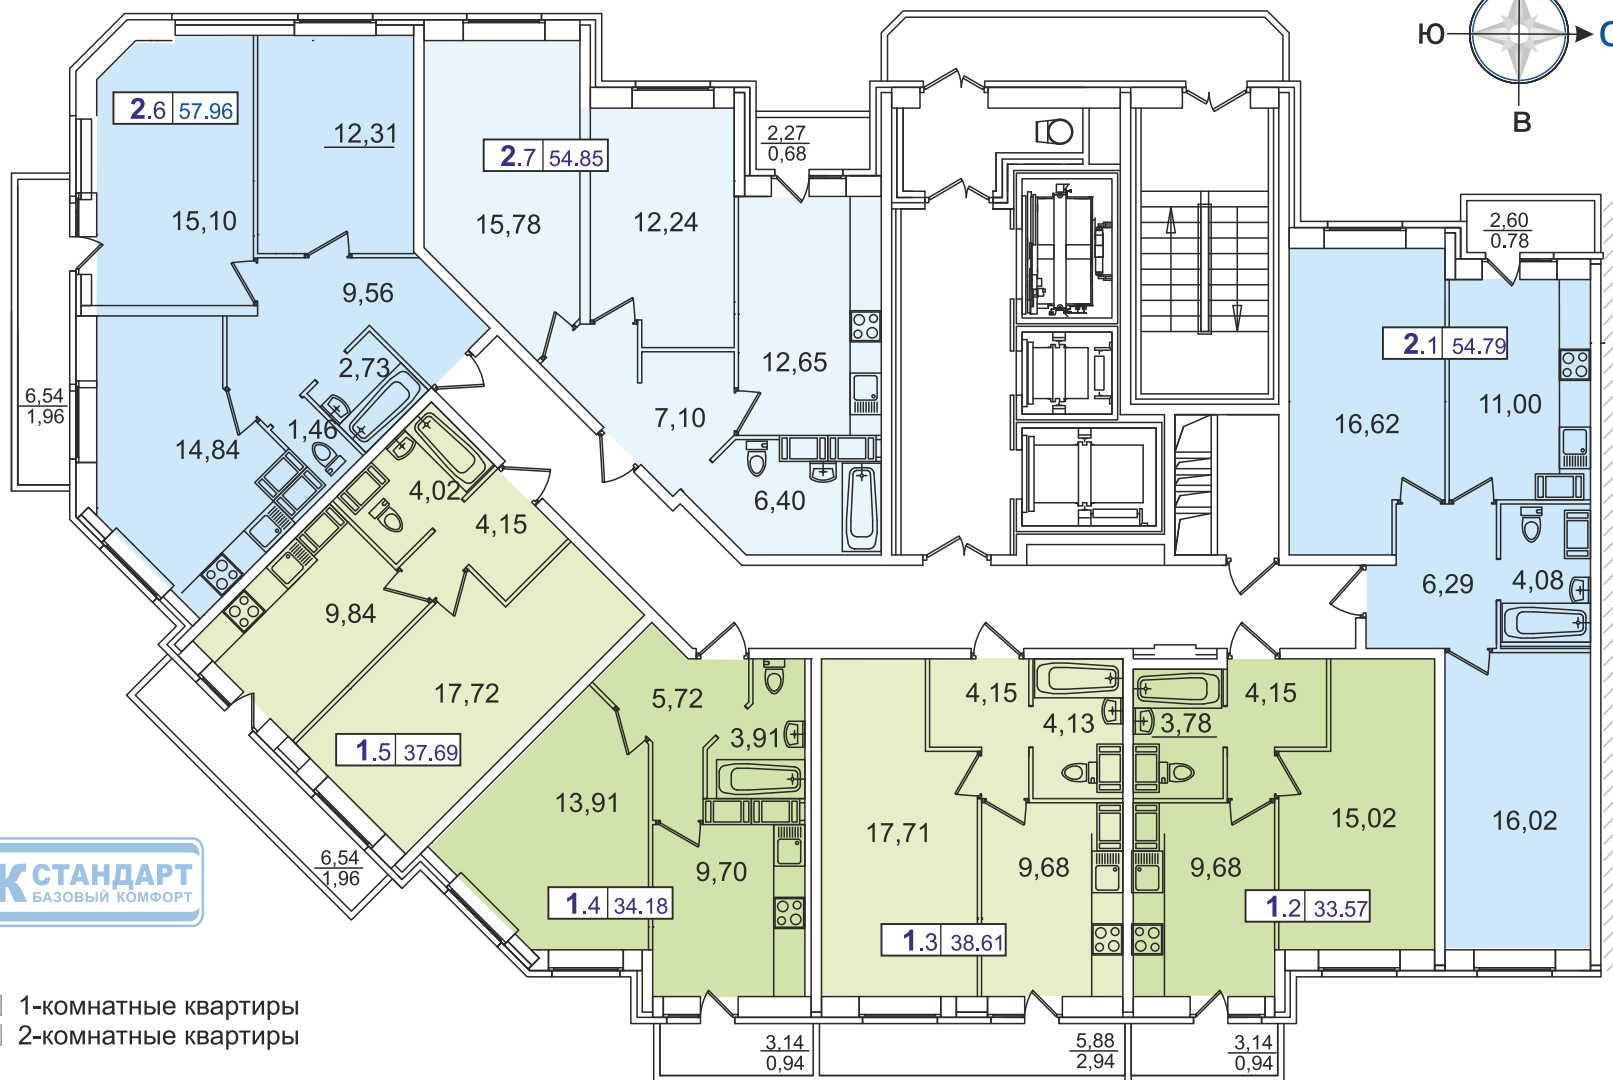


Секция 1


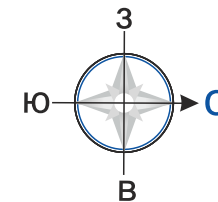


1-комнатные квартиры
2-комнатные квартиры





Тип квартиры
Количество комнат | **1.2** | **35.95** | Общая приведенная площадь

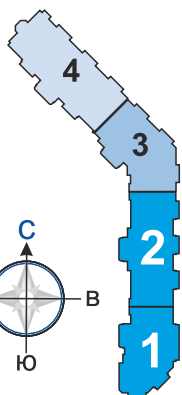

Секция 2

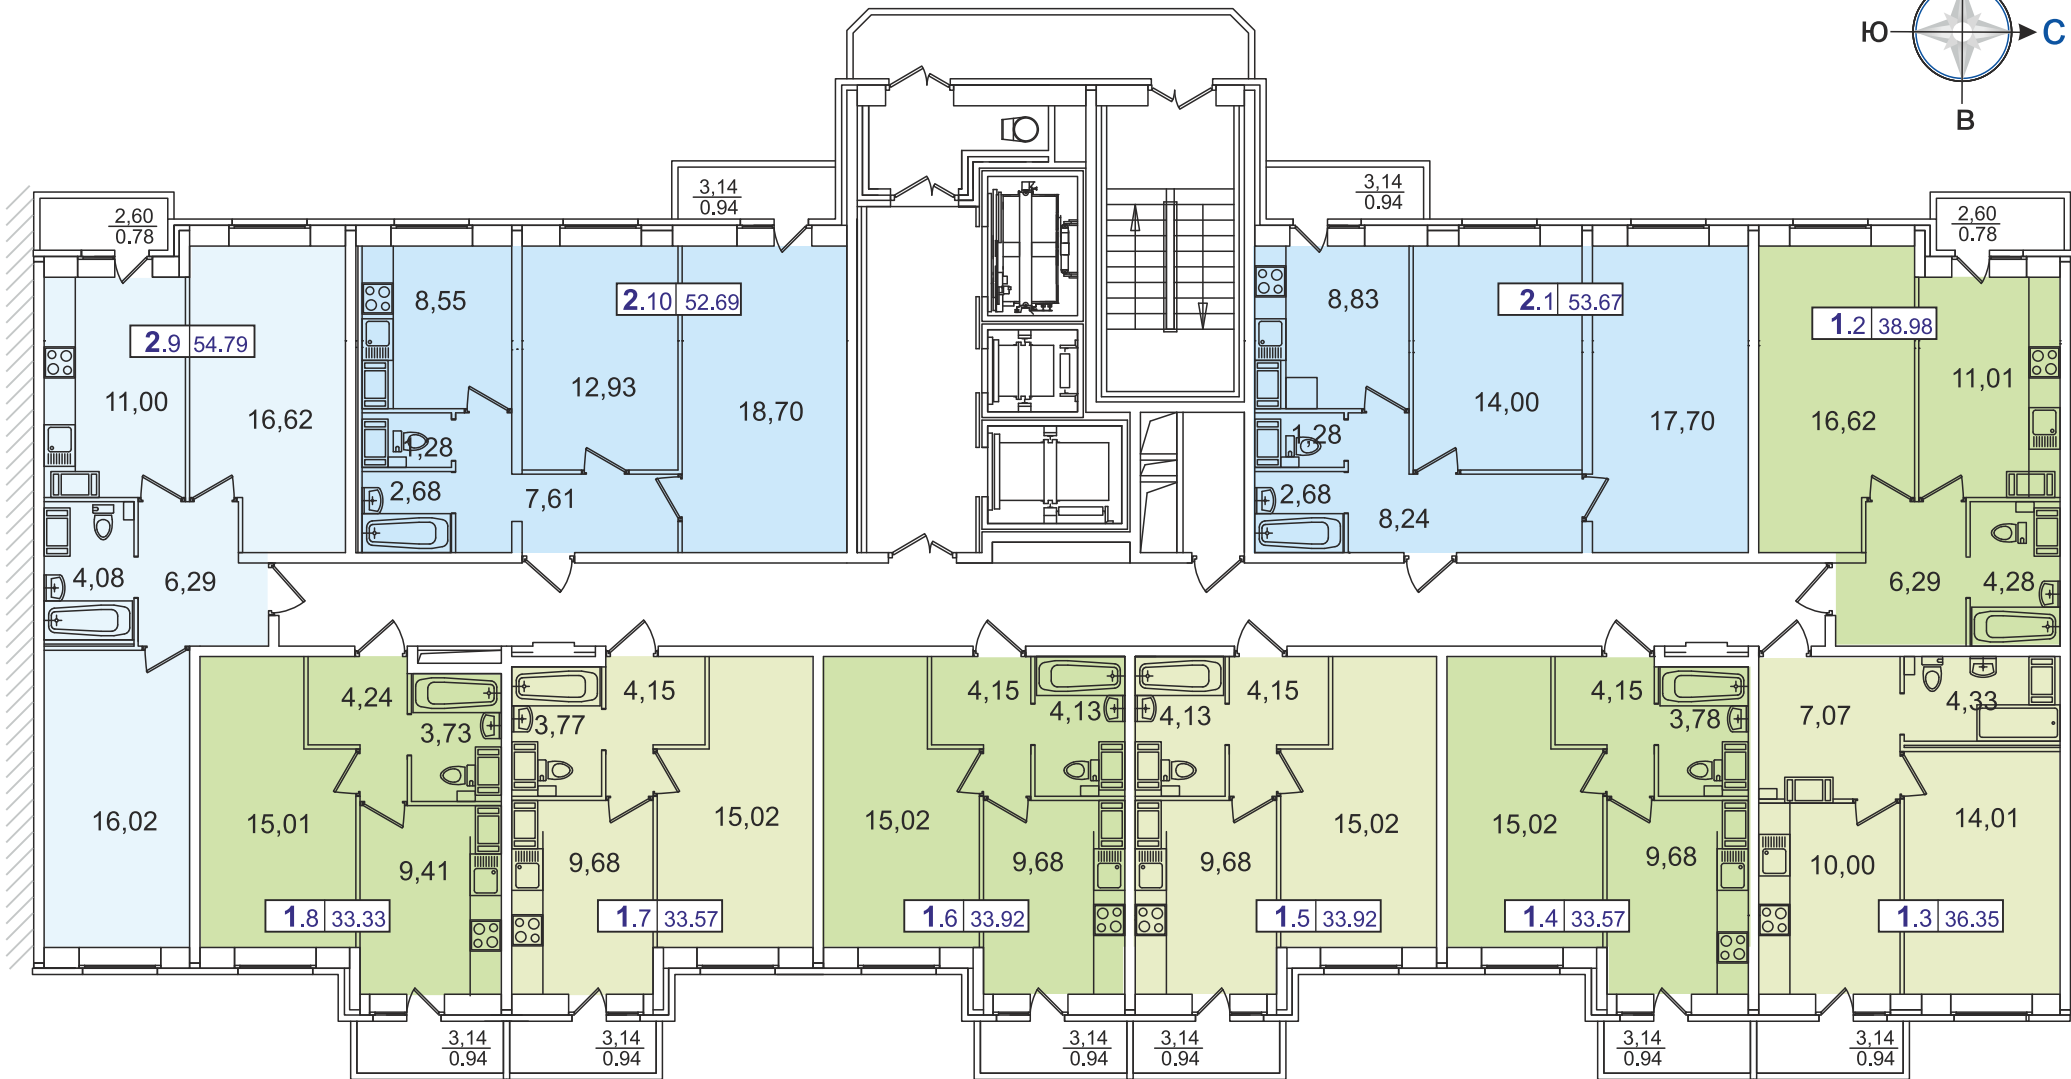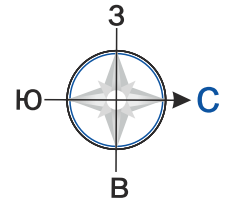

Секция 3

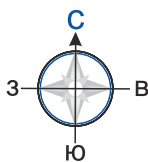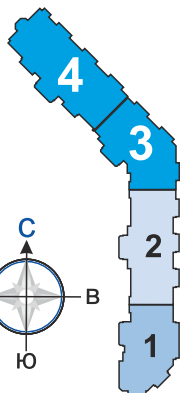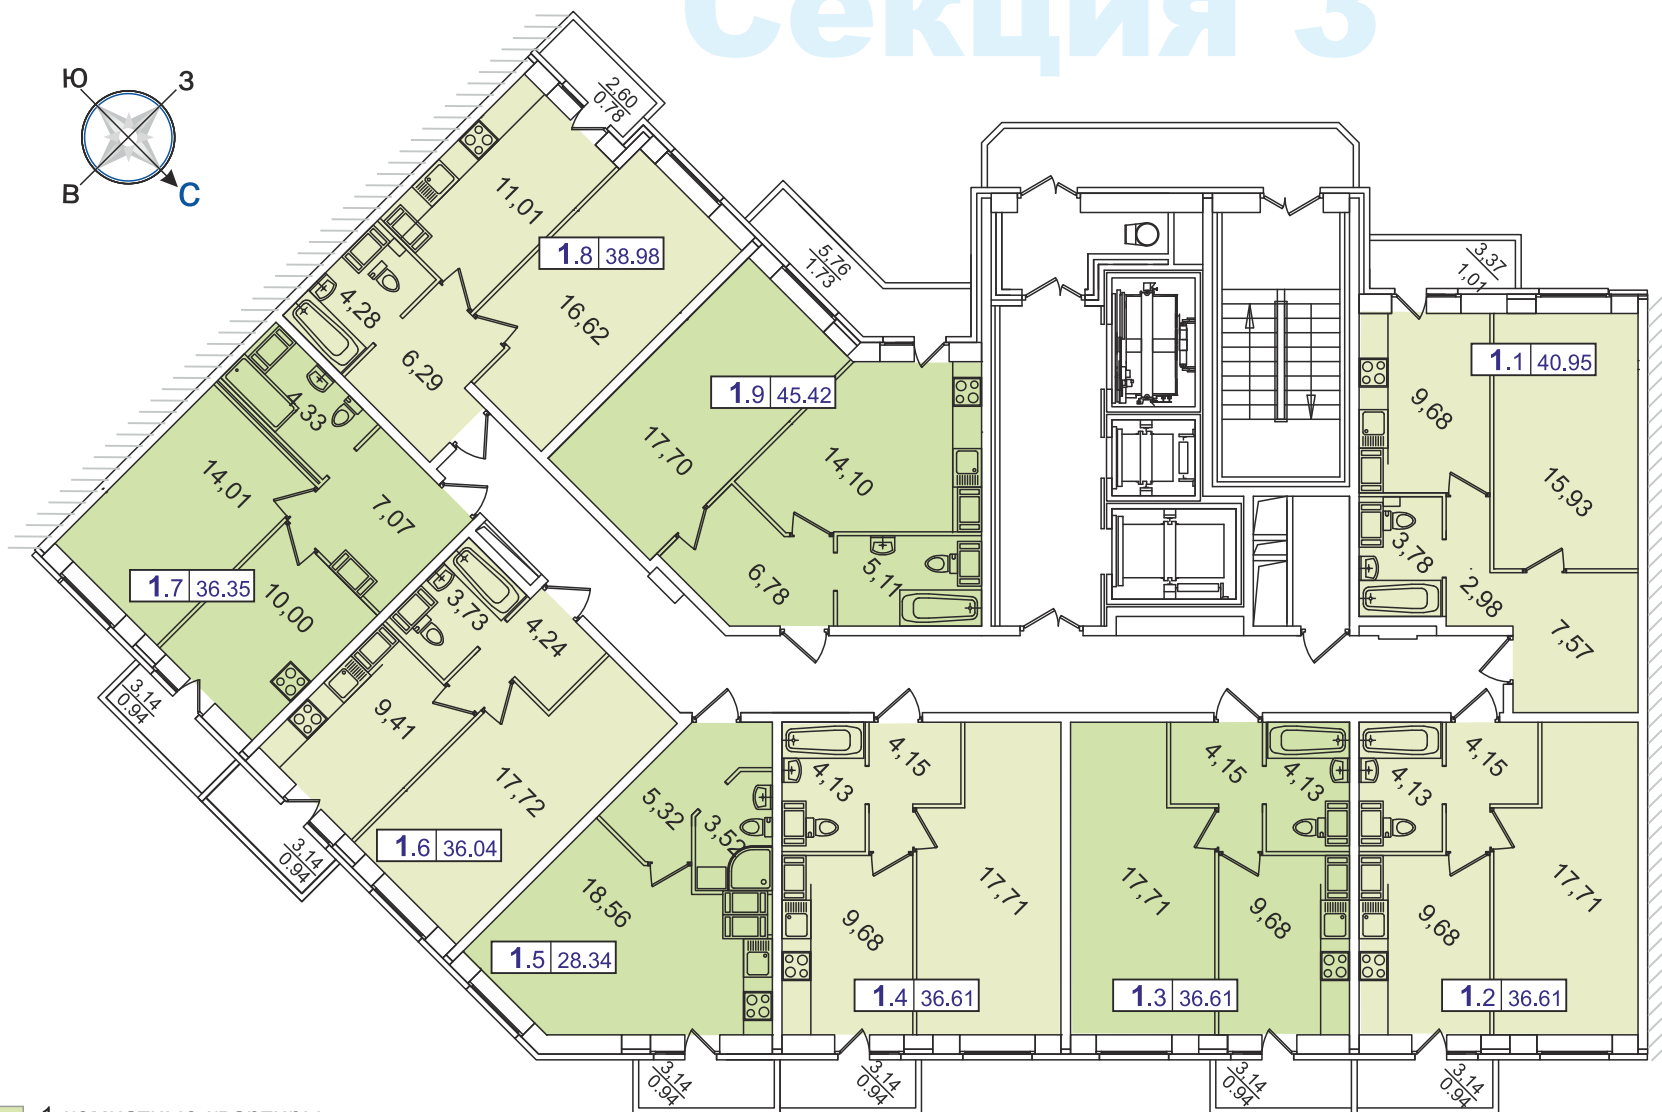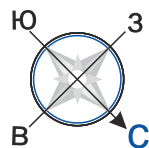

- 1-комнатные квартиры
- 2-комнатные квартиры

Тип квартиры	
Количество комнат	1.2 35.95
Общая приведенная площадь	

Секция 4

