





Количество комнат — **1.2** | **35.95** — Тип квартиры — Общая приведённая площадь

Типовой этаж
с 3 по 26-й

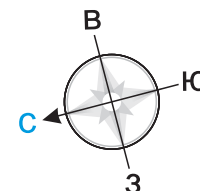

Секция 2

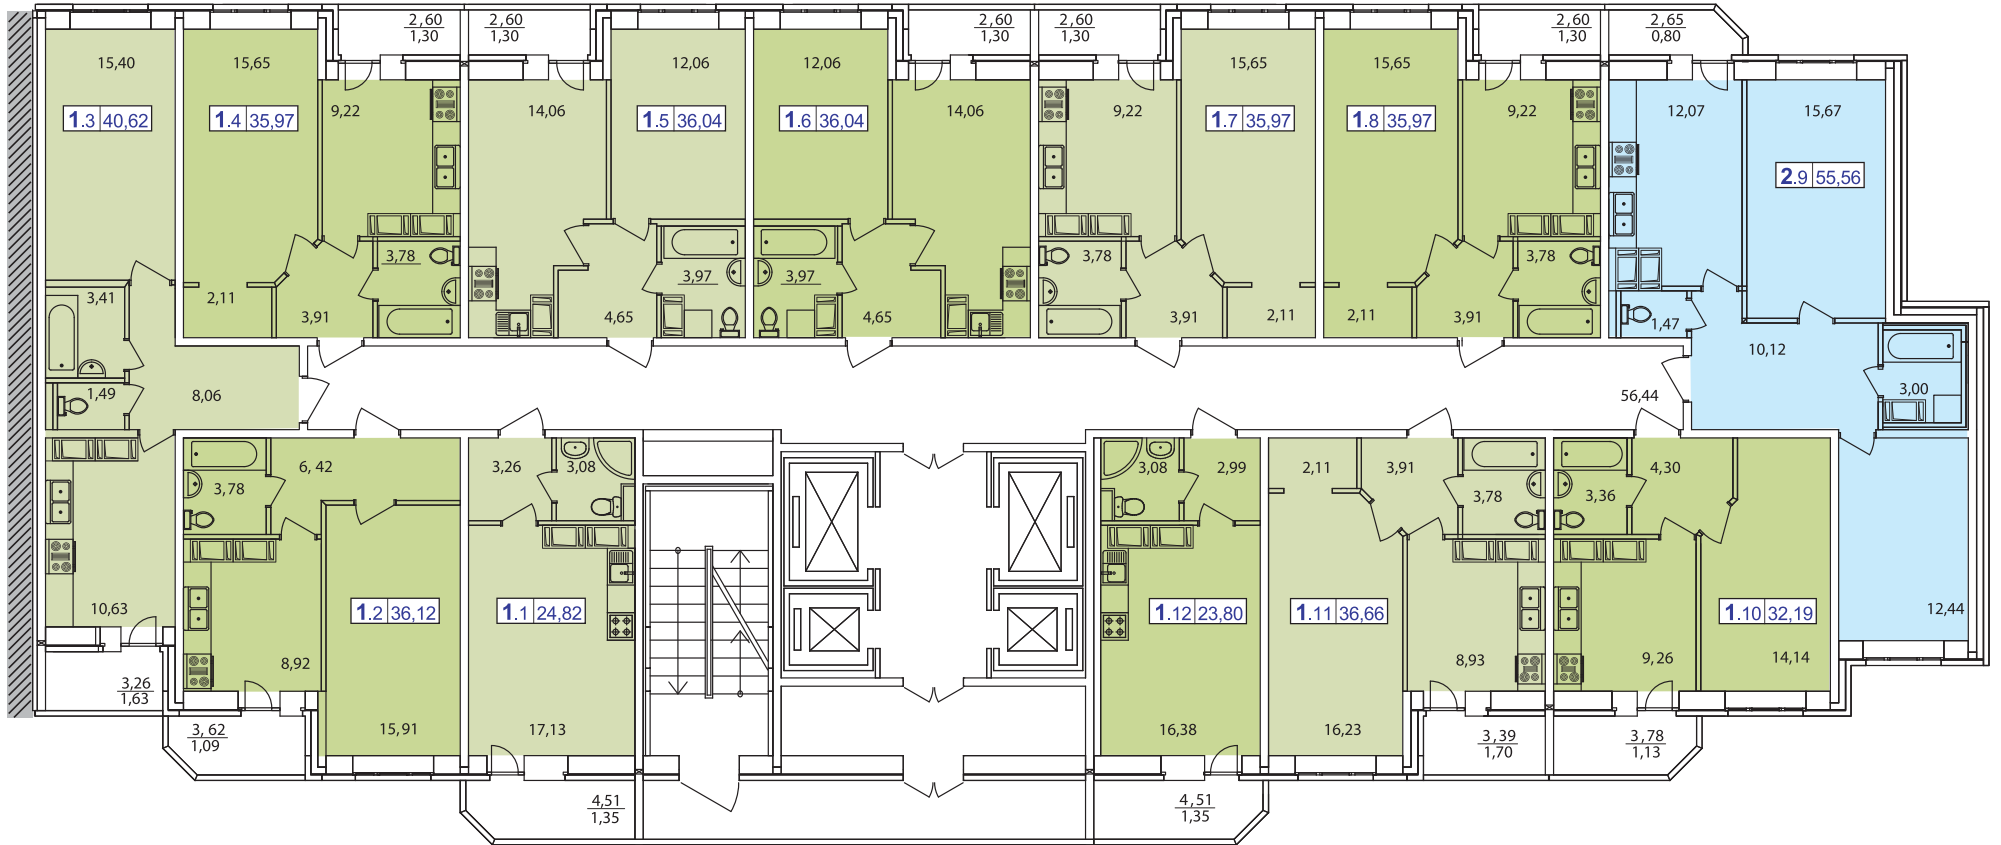

- 1-комнатные квартиры
- 2-комнатные квартиры

Типовой этаж
с 3 по 26-й

