


СЕКЦИЯ 1

24 этажа
план типового этажа

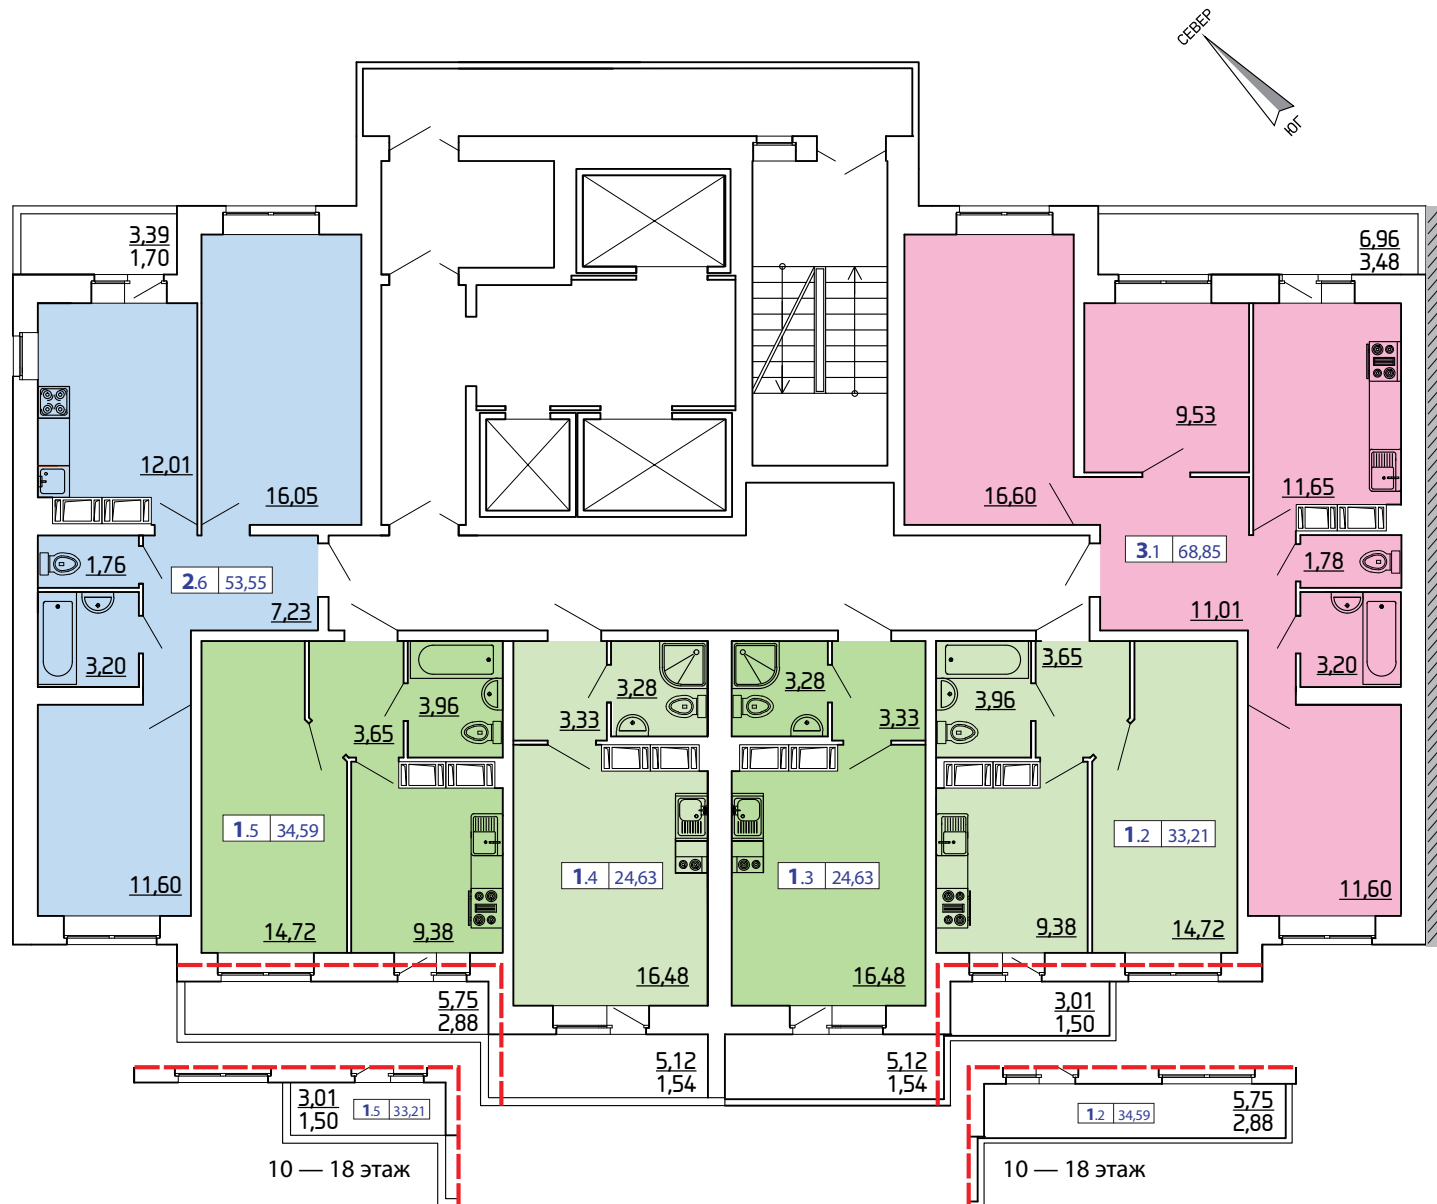

1-комнатные квартиры

2-комнатные квартиры

3-комнатные квартиры

2.2 57.33 — Общая площадь
— Количество комнат . Тип квартиры